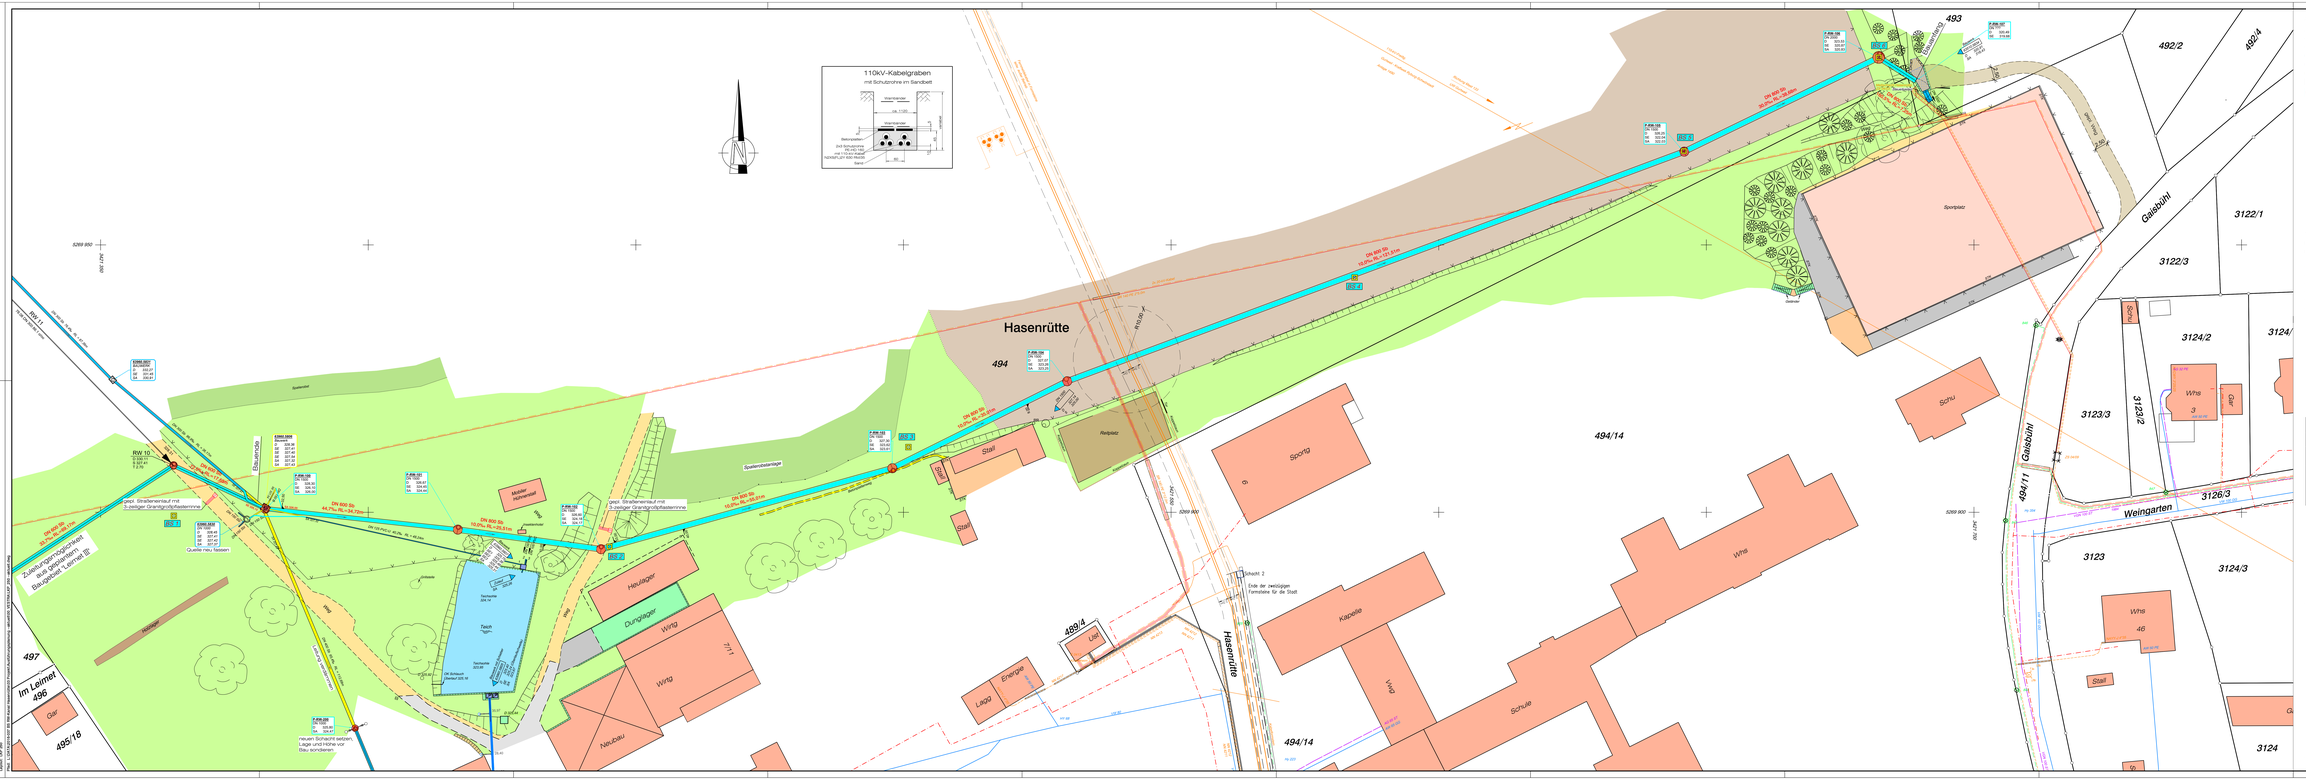

ZEICHENERKLÄRUNG:

- Fahrbahnrand befestigt
- Fahrbahnrand unbefestigt
- Wegrand unbefestigt
- Regenwasserkanal bestehend/geplant
- Mischwasserkanal bestehend
- Kanal Abbruch
- Schachtnummer Regenwasser best.
- Schachtnummer Regenwasser gepl.
- DN 1000 Rohdurchmesser (innen) und Material
- Fließrichtung
- Schachtdeckel (D 62,5 cm)
- Straßenablauf best. / gepl.
- Hofablauf eckig
- E - Kasten/ Blauerkasten
- Laubbaum
- Nadelbaum
- Busch / Strauch
- Nutzungsgrenze
- Zaun
- Betonmauer
- Steinmauer
- Kabelschachtdecker
- Strom - Hochspannung (unterirdisch)
- Strom - Hochspannung (oberirdisch)
- Mittelspannungskabel
- Niederspannungskabel
- Signalkabel
- Telekom
- Dachrinne
- Funktnummer Bohrsondierungen
- Grenzpunkt vermarkt (rechnerisch bestimmt)
- Grenzpunkt vermarkt (graphisch bestimmt)
- Grenzpunkt unvermarkt
- Gebäude
- Beton
- Holz
- Metall
- Naturstein
- Pflaster / Verbundstein
- Schotter / Kies
- Asphalt - Fahrbahn
- Asphalt - Hofflächen
- Wiese / Grünfläche
- Acker
- Obstanlage
- Gewässer
- Reitplatz
- Sportplatz
- Gitterrost
- Schotterweg gepl.

Anlage:
Gehört zum Antrag vom:

Fremdunterlagen:	Sämtliche Kabel- und Leitungsbestände wurden nach Vorgabe der jeweiligen Träger übernommen.
Aufnahmestand:	Aufnahme der Topografie erfolgte im August 2017.
Katasterstand:	Digitales Kataster des Landesamtes für Geoinformation und Landentwicklung BW vom Juni 2017.
Lagebezug:	Gauss-Krüger-Koordinatensystem
Höhenbezug:	HB Nr. 1044 = 330,668 m ü.NN Agricolastraße 14, an der Mauer oberhalb des Gehweges, mittig am Mauerende, ⌀ 18 m von Oberkante Mauer.

Bauherr:

Planfertiger:
dwd III INGENIEUR GMBH
Basler Straße 7
79664 Wehr-Brennet

AUSFÜHRUNGSPLANUNG

STADT BAD SÄCKINGEN

NEUBAU RW - KANAL

HASENRÜTTE - LEIMET

Lageplan Projekt

dwd III
INGENIEUR GMBH
BERATENDE INGENIEURE DIPL.-ING. DEWALD
BERATENDE INGENIEURE

POSTANSCHRIFT:
Basler Straße 7
D-79664 Wehr-Brennet

ZWEIGBÜRO:
Hauptstraße 15
D-79677 Todtnau

E-Mail: brennet@dwd-ing.de
Tel.: +49 (0)7761 / 956 99-50

E-Mail: todtnau@dwd-ing.de
Tel.: +49 (0)7673 / 889 529-0

Internet:
dwd-ing.de

Maßstab: 1:250

		Datum:	gezeichnet:	geprüft:	Index:
		22.01.2018	CW	Br	-
		10.10.2018	CW	Br	-
Projekt-Nr.:	2016 - 037	26.06.2019	CW	Br	-
Plan-Nr.:	003.165.400	28.08.2019	CS	Br	-
Blattgröße:	192 x 58 cm				-

Datum: 28.08.2019
Dateiname: 003.165.400 Lageplan Projekt.dwg
Bearbeitungsstand: aktuelle Zeichnung