


Anlage 2

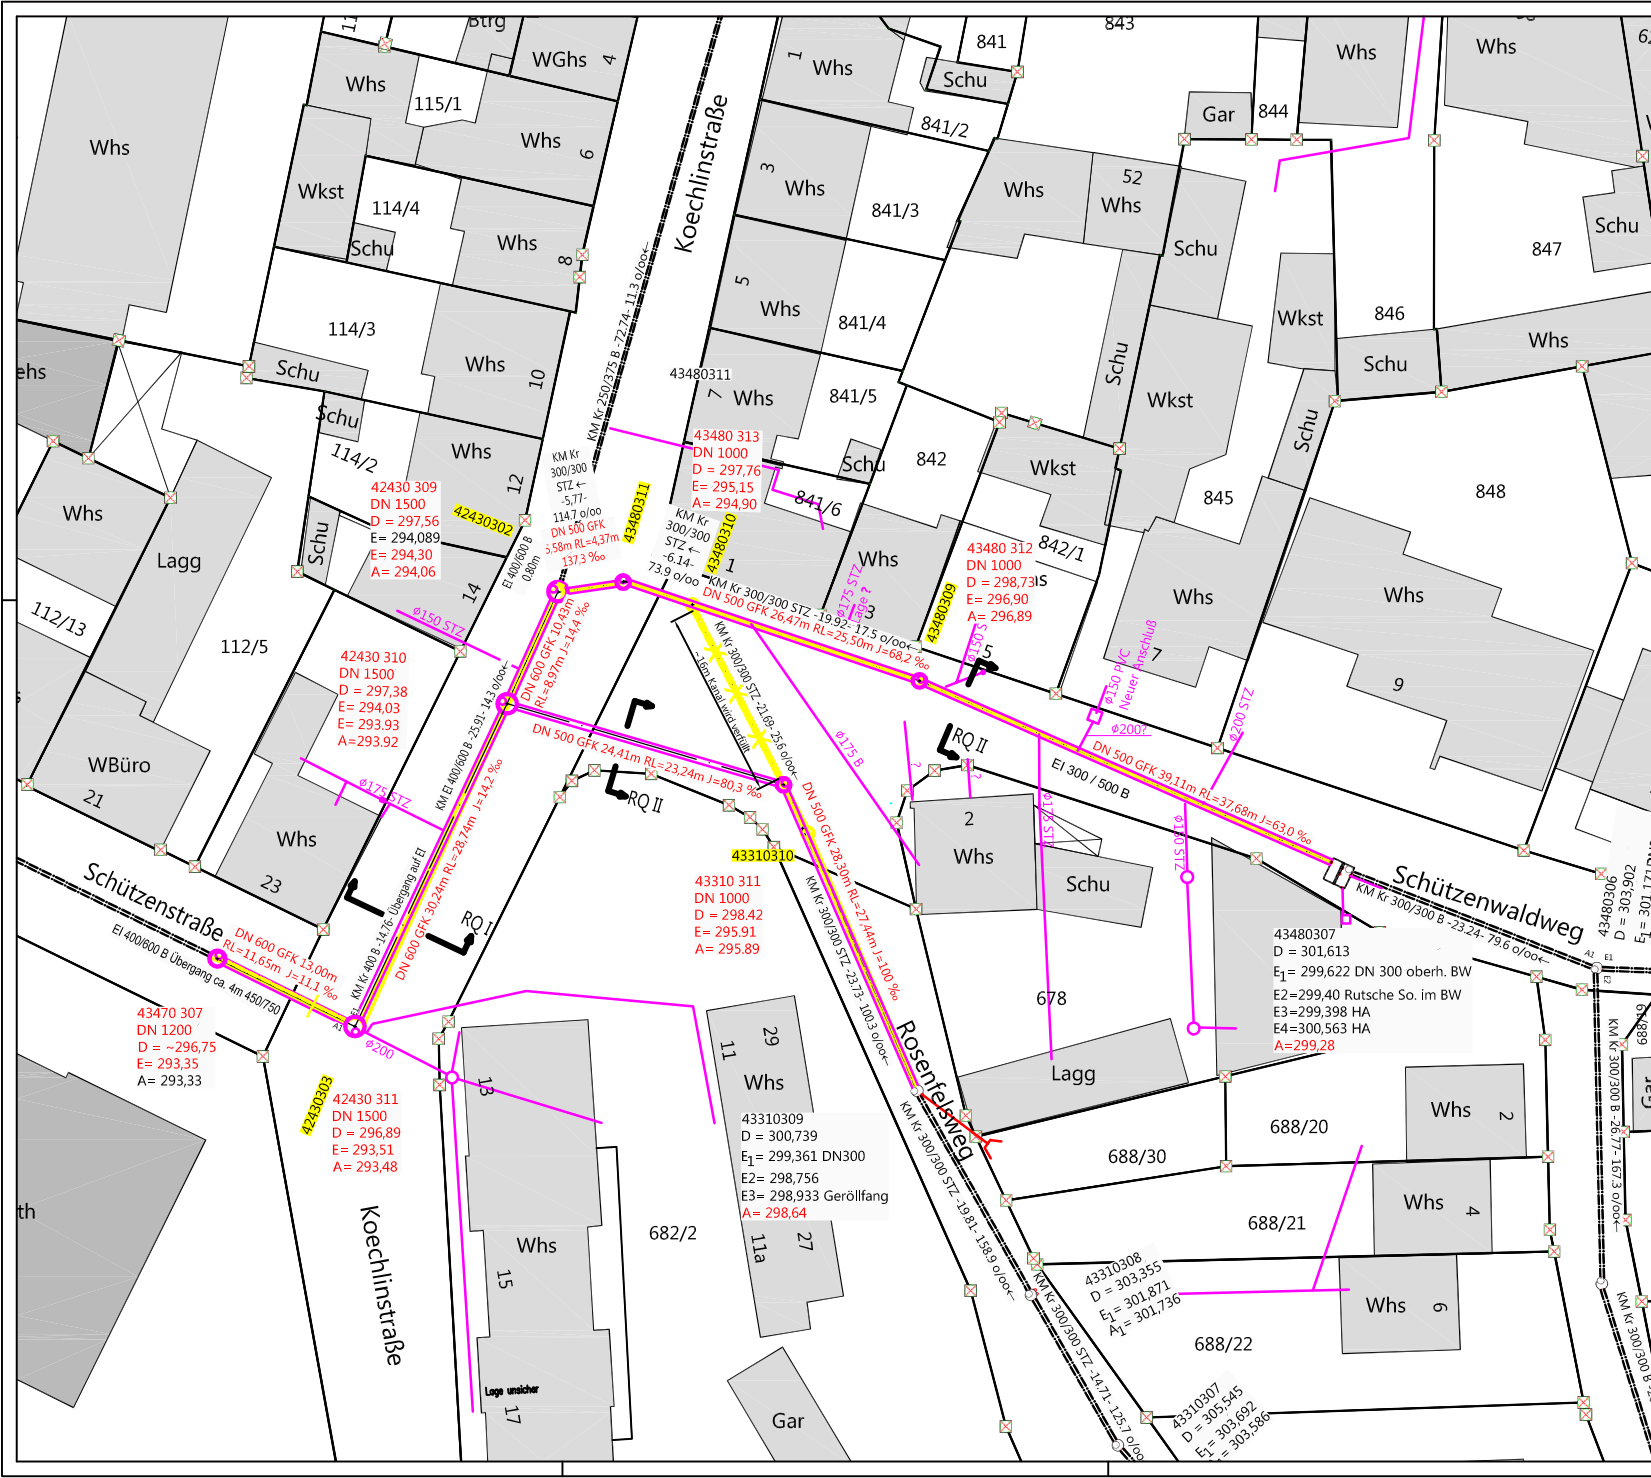

Legende:

- geplanter Mischwasserkanal
- bestehender Mischwasserkanal
- Hausentwässerung

Alle Maße sind am Bau zu prüfen!

Stand	BEMERKUNG	DATUM	UNTERSCHRIFT
März 2017			
Enginung 1			
Enginung 2			
Enginung 3			

Kanalerneuerung Schützenwaldweg

Lageplan - Projekt - Ausführungsplanung

Gezeichnet: Manke	Geprüft:	Plan-Nr.: 1	Masstab: 1:250
----------------------	----------	----------------	-------------------

Planung, Bauleitung und Bauherr:
 EIGENBE TRIEB
 ABWASSERBESITZUNG LÖRRACH
 Lubenstraße 16
 75539 LÖRRACH
 Tel.: (07621) 415-0
 Fax: (07621) 415-694
 E-Mail: abwasserbesitzung@loerrach.de

Lörrach