


Anlage 3

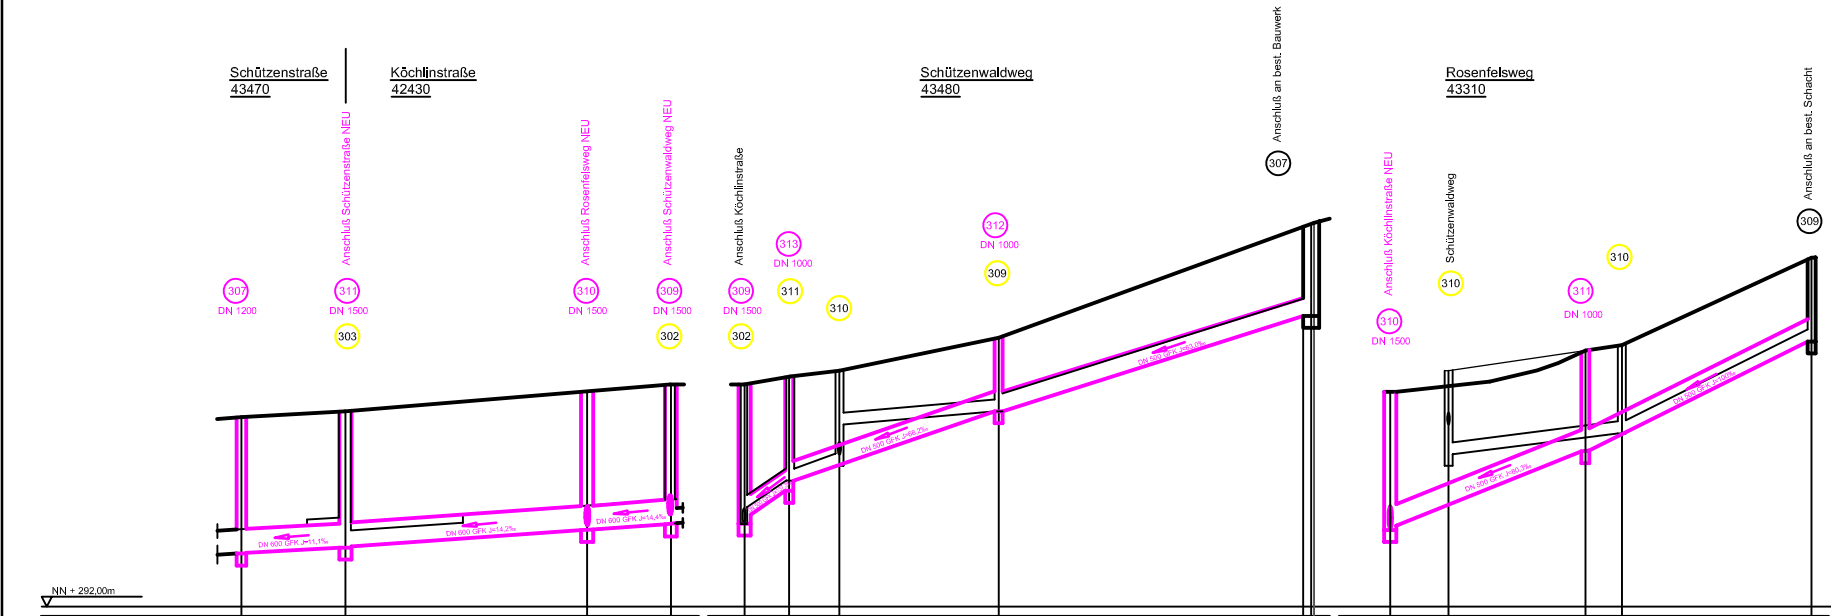

Alle Maße sind am Bau zu prüfen!

Kanalerneuerung Schützenwaldweg

Längsschnitte MW-Kanal - Ausführungsplanung

Gestrichelt: neu, Geprüft: 1, Massstab: 1

Planung, Ausführung und Bauherr:
 LÖRRACH PROJEKT
 ARBEITSGEMEINSCHAFT INGENIEURBÜRO
